

Boulevard urbain à Seraing entre les rues du Charbonnage et de Boncelles

En rive droite de la Meuse, entre le giratoire de la rue du Charbonnage et la rue de Boncelles, Seraing (BE)

Mission complète de génie civil et d'aménagement paysager : avant-projet, permis, projet, documents d'adjudication, suivi technique de l'exécution des travaux à charge de la Ville (abords du centre culturel) et de l'AIDE (égouttage prioritaire) et coordination sécurité-santé (projet et exécution)

Maître de l'ouvrage
SPW-DG01 - Direction des
Routes de Liège, AC Seraing,
SRWT et AIDE


Architecte
Atelier d'Architecture du Sart
Tilman et Agora.

Coût des travaux
8 Mio € htva

Montant des travaux étudiés
7 Mio € htva

Études
2009 - 2012

Réalisation
2012 - 2015

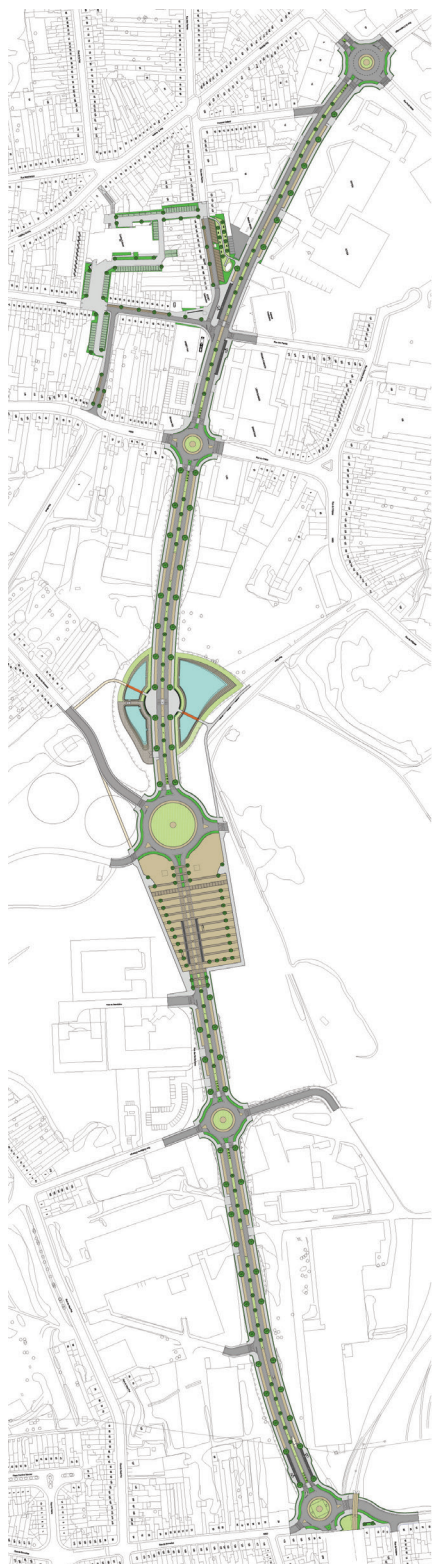

Aménagement d'un boulevard urbain traversant la vallée d'est en ouest comprenant :

- une mise en valeur des abords du centre culturel avec notamment la réalisation de nouvelles zones de stationnement ;
- la création ou l'adaptation de cinq giratoires ;
- l'amélioration des liaisons lentes et l'intégration urbanistique d'un nouveau bassin d'orage écologique.